


# BV. B 112 Forst, Cottbuser Str. 1. BA außerörtliche Umleitung

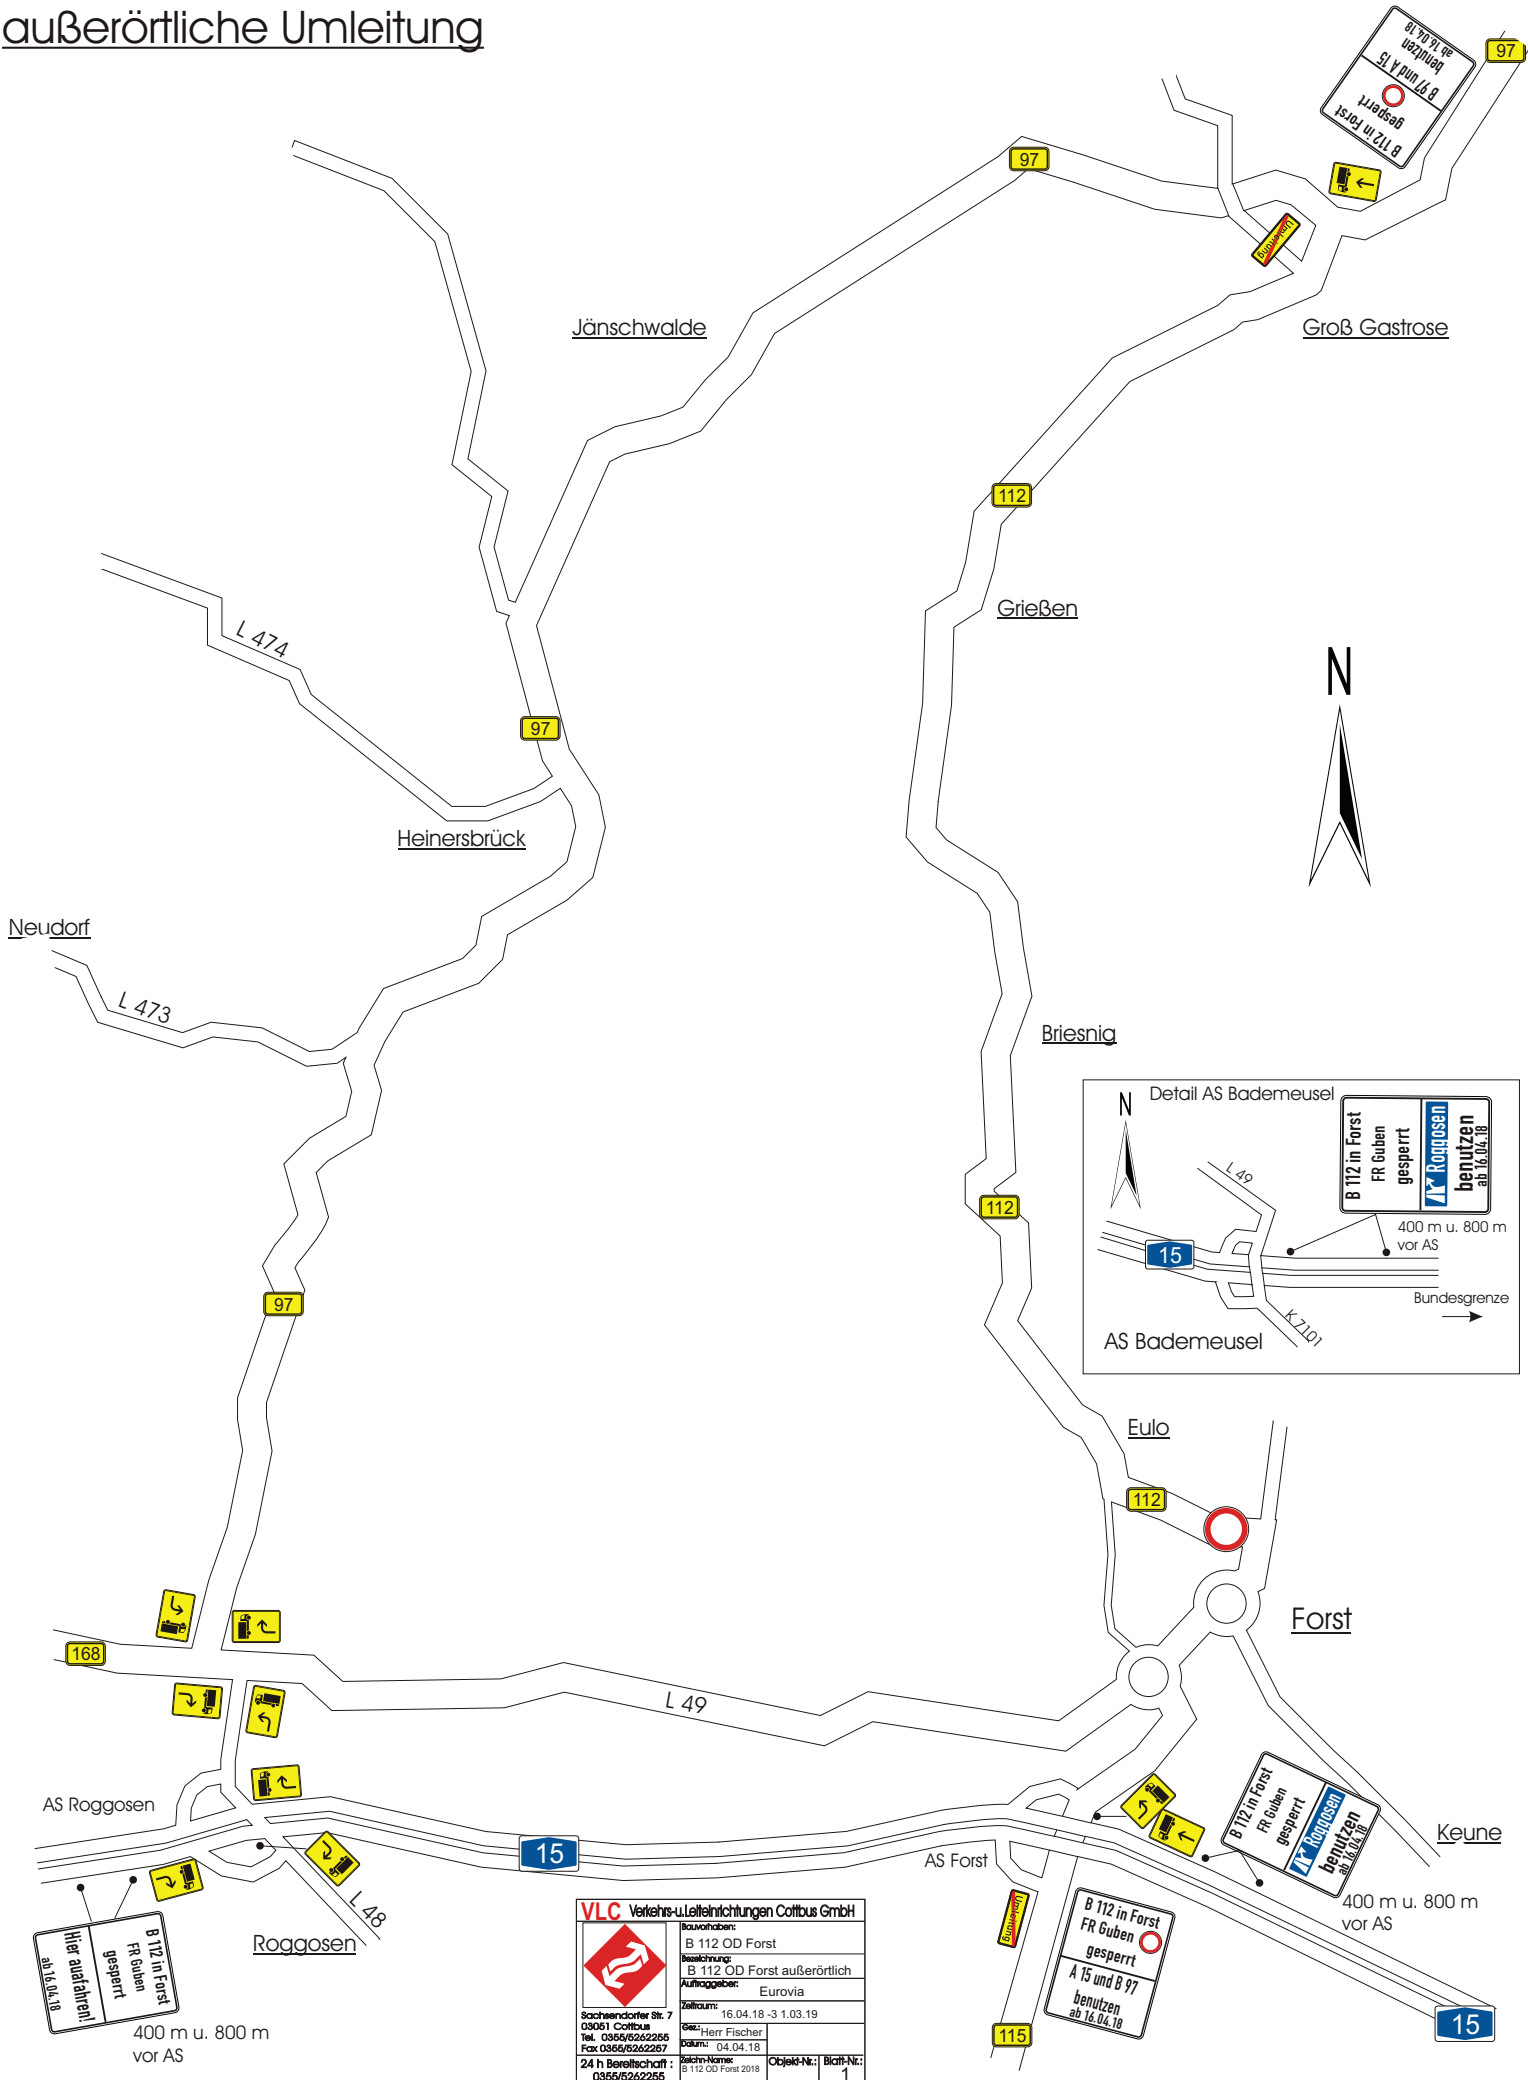

<b>VLC Verkehrs- u. Leihleistungen Cottbus GmbH</b>	
	Bauwägen: B 112 OD Forst Beschreibung: B 112 OD Forst außerörtlich Auftraggeber: Eurovia
Sachverständiger Str. 7 03061 Cottbus Tel. 0355/6262255 Fax 0355/6262267 24 h Bereitschaft: 0355/6262265	Zeitraum: 16.04.18 - 3.10.19 Gez: Herr Fischer Datum: 04.04.18 Sachm-Nr.: B.112.00 Forst 2018 Objekt-Nr.: Blatt-Nr.: 1