


# BV. B 112 Forst, Cottbuser Str. 1. BA innerörtliche Umleitung

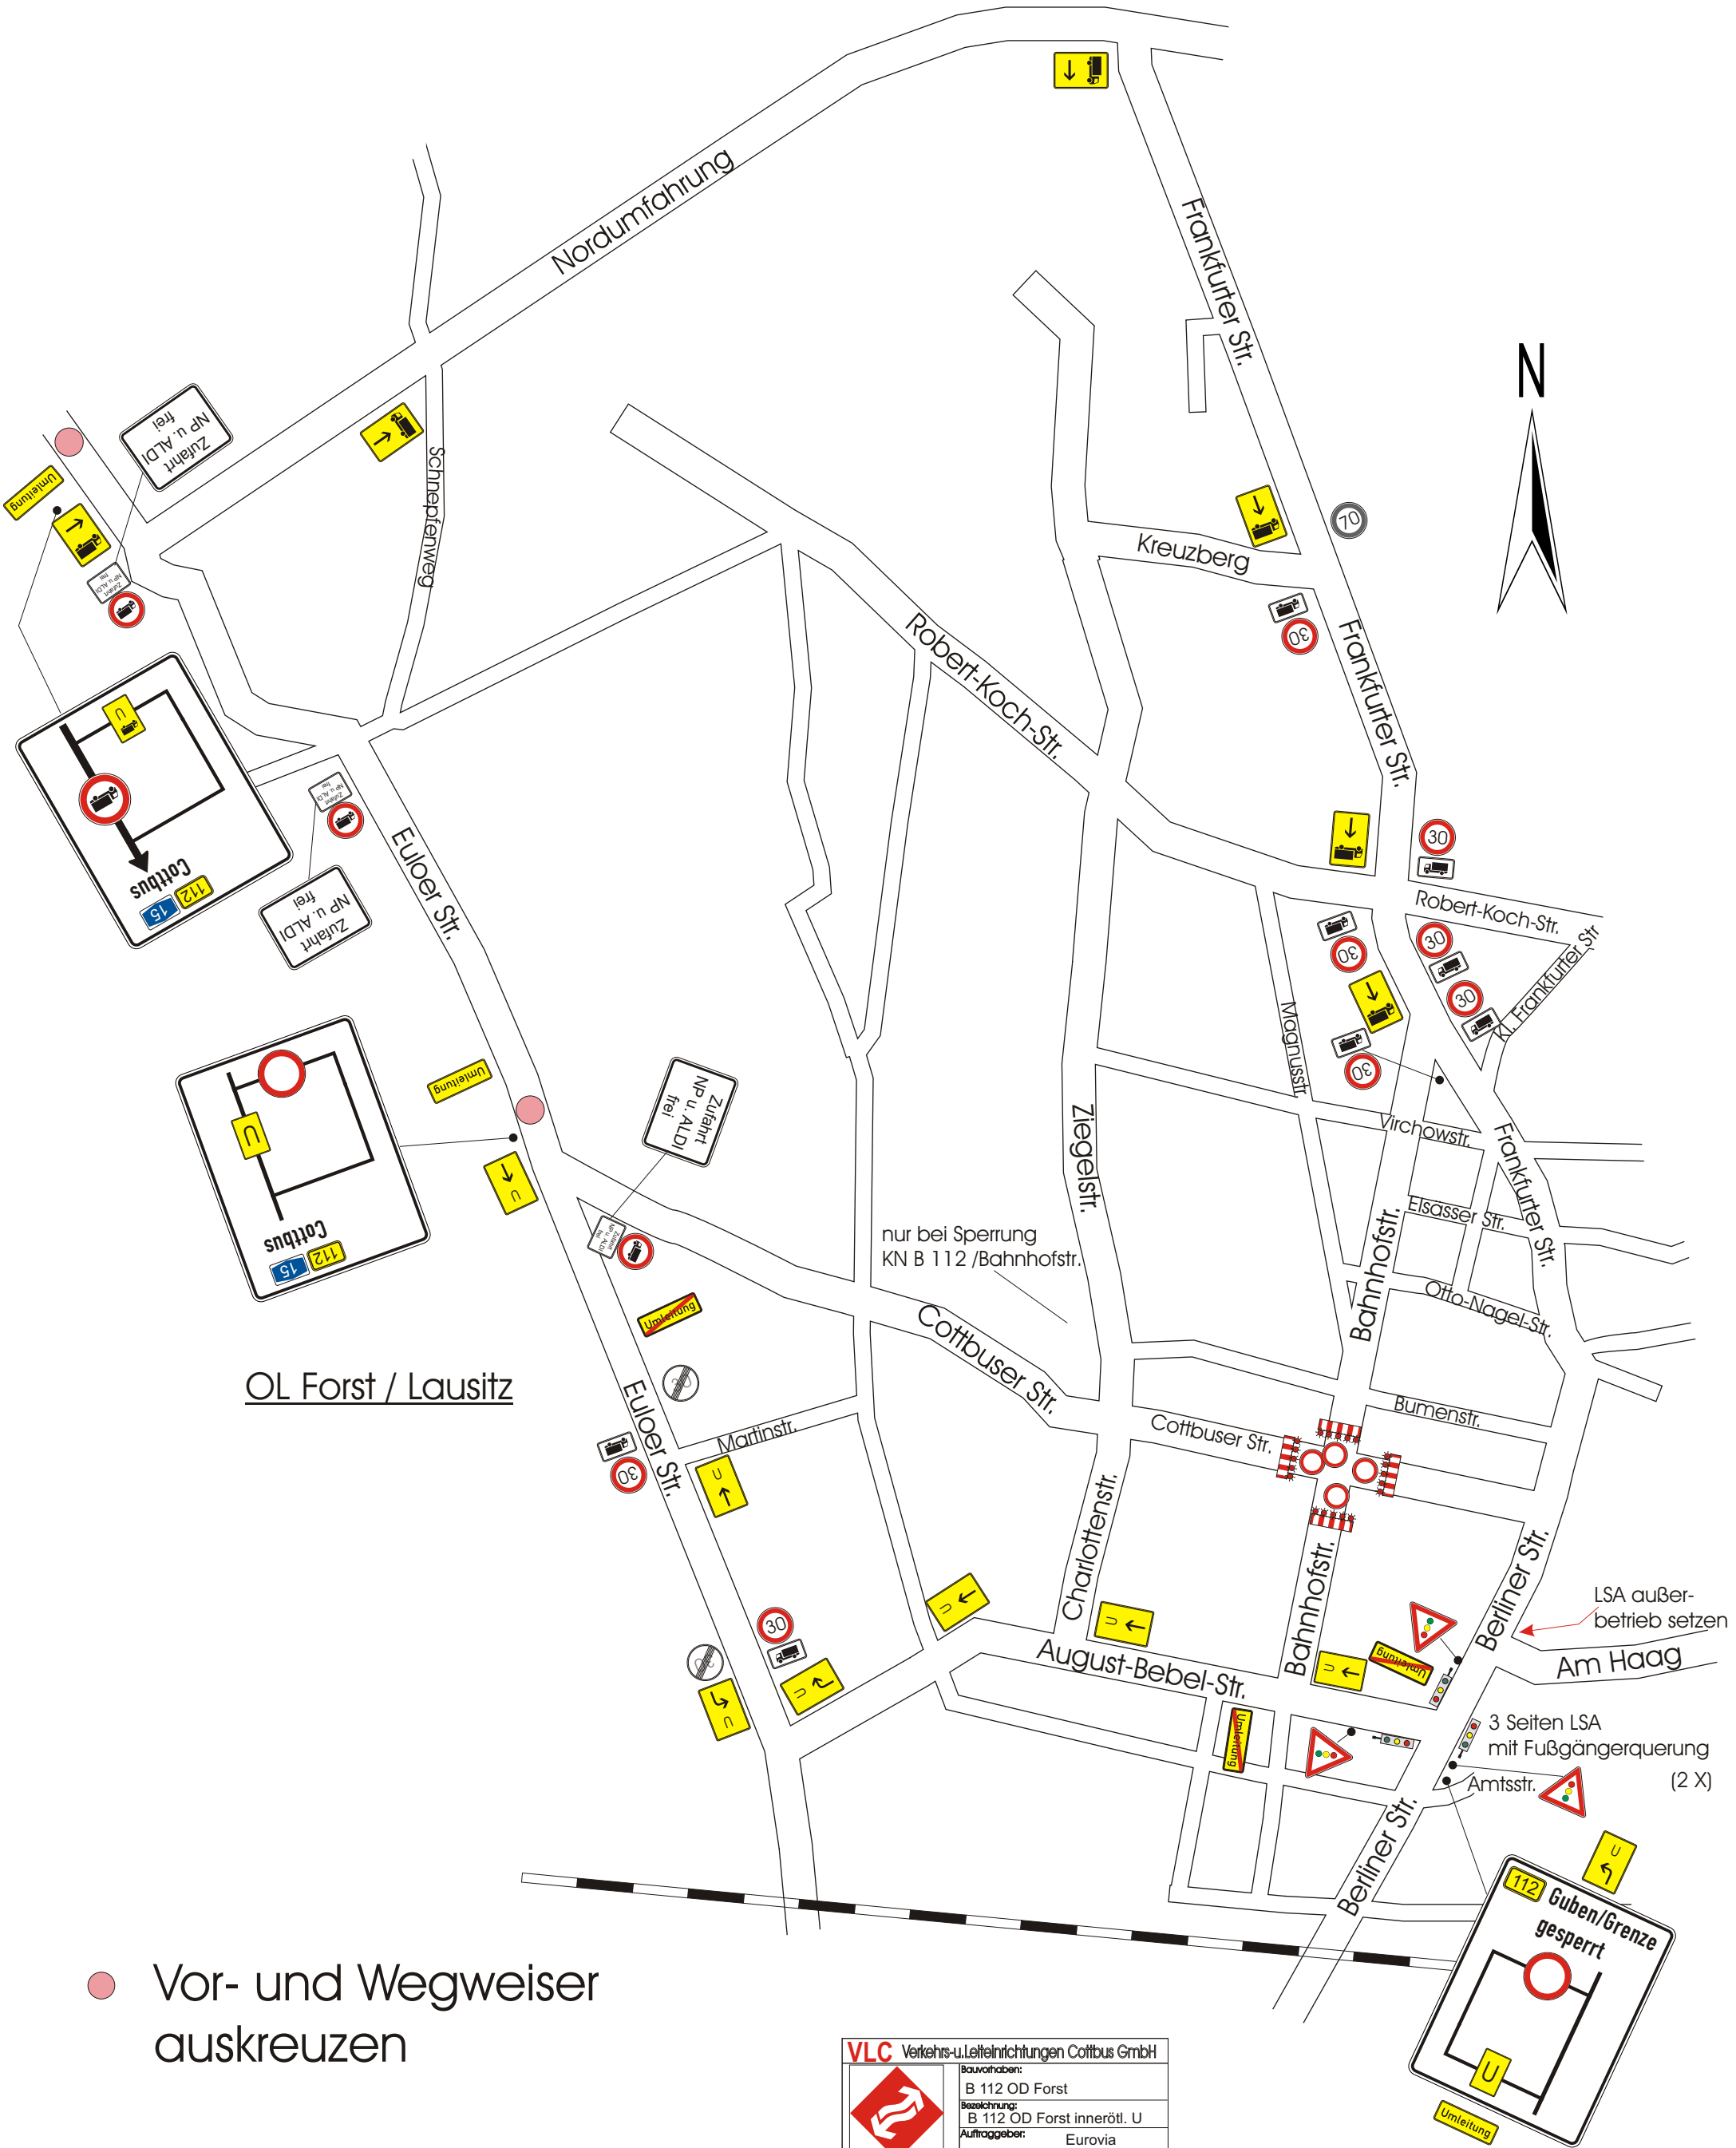


OL Forst / Lausitz

nur bei Sperrung  
KN B 112 /Bahnhofstr.

LSA außer-  
betrieb setzen  
Am Haag

3 Seiten LSA  
mit Fußgängerquerung  
(2 X)  
Amtsstr.

● Vor- und Wegweiser  
auskreuzen

<b>VLC Verkehrs- u. Leitfeinrichtungen Cottbus GmbH</b>			
	Bauvorhaben: B 112 OD Forst		
	Bezeichnung: B 112 OD Forst innerörtl. U		
Sacheendorfer Str. 7 03051 Cottbus Tel. 0355/5262255 Fax 0355/5262257		Auftraggeber: Eurovia	
24 h Bereitschaft: 0355/5262255		Zeitraum: 16.04.18 - 31.03.19	
		Gest.: Herr Fischer	
		Datum: 04.04.18	
		Zeichn.-Name: B 112 OD Forst 2018	
		Objekt-Nr.: Blatt-Nr.: 1	