


BV. B 112 Forst, Cottbuser Str.

Ab 26.02.19

Detail Baustelle

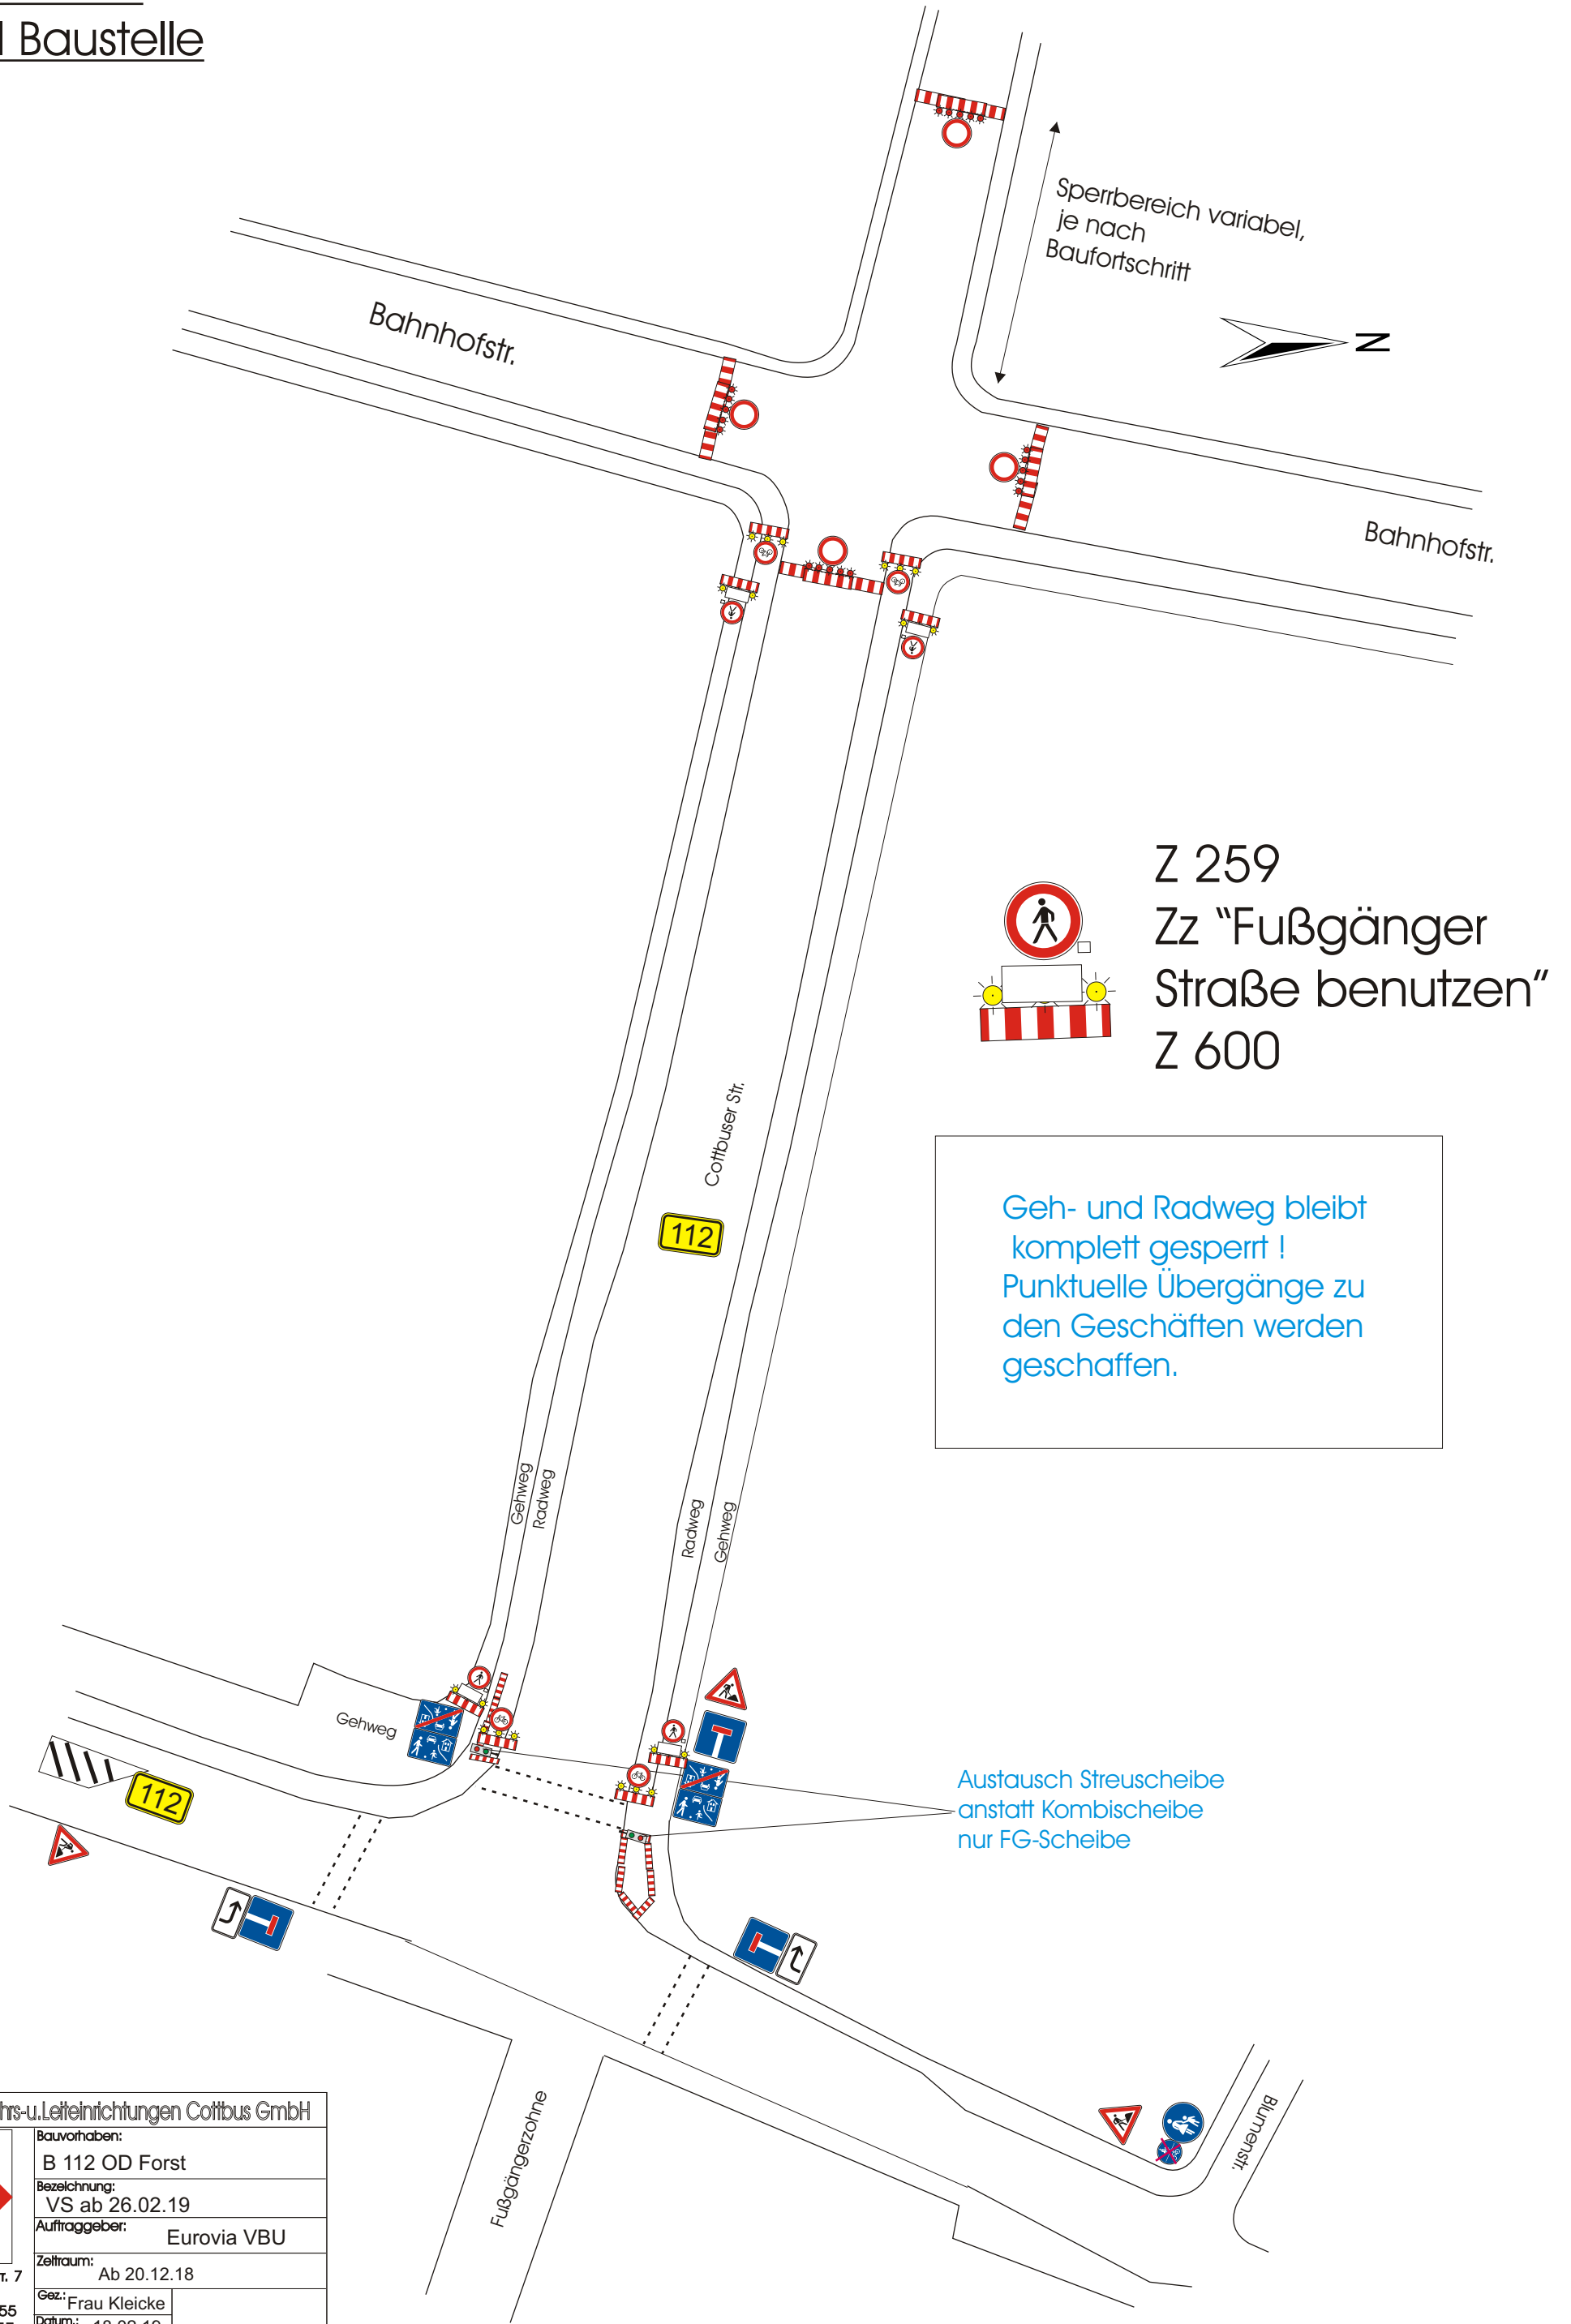

	VLC Verkehrs- u. Leitelinrichtungen Cottbus GmbH		
	Sachsendorfer Str. 7 03051 Cottbus Tel. 0355/5262255 Fax 0355/5262257		
24 h Bereitschaft : 0355/5262255			
Bauvorhaben: B 112 OD Forst			
Bezeichnung: VS ab 26.02.19			
Auftraggeber: Eurovia VBU			
Zeitraum: Ab 20.12.18			
Gez.: Frau Kleicke			
Datum: 18.02.19			
Zeichn-Name: B 112 OD Forst 2018		Objekt-Nr.:	Blatt-Nr.:
			1