


BV. B 112 Forst, Cottbuser Str. 2. BA
innerörtliche Umleitung

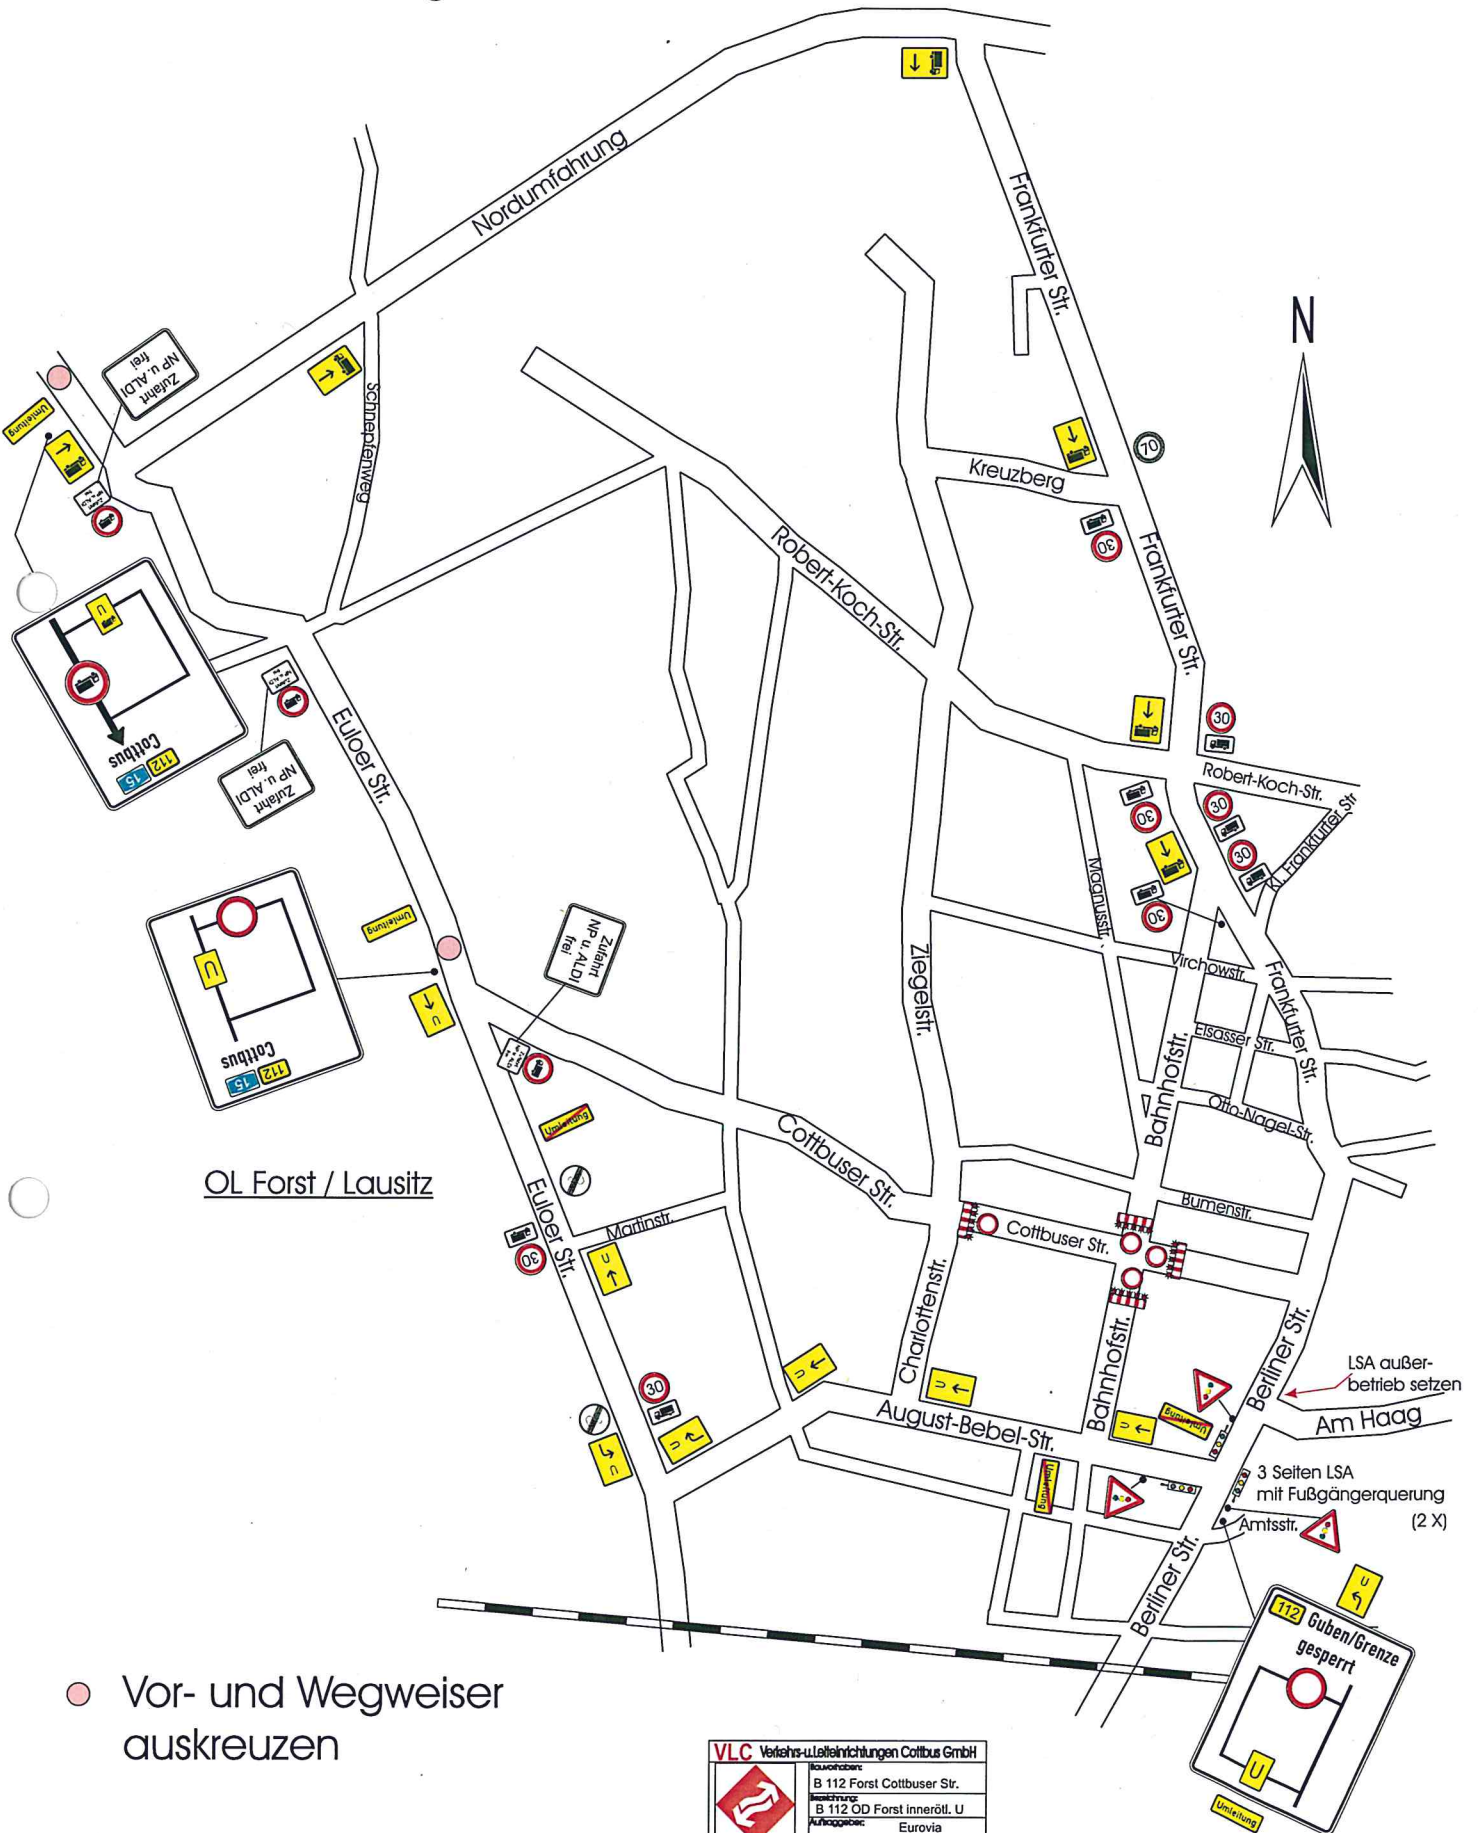

● Vor- und Wegweiser
 auskreuzen

VLC Verkehrs- u. Leitleistungen Cottbus GmbH	
	Standort: B 112 Forst Cottbuser Str. Beschriftung: B 112 OD Forst innerörtl. U Auftraggeber: Eurovia Gültigkeit: Ab 14.05.19 Bearb.: Frau Kleicke Datum: 08.05.19 24 h Bereitschaft: 0356/2262255 Ansprechpartner: B112 Forst Cottbuser Str. Objekt-Nr.: Blatt-Nr.: