



**BV. B 112 Forst, Cottbuser Str. 2. BA**  
**innerörtliche Umleitung**  
**ab 27.06.19**

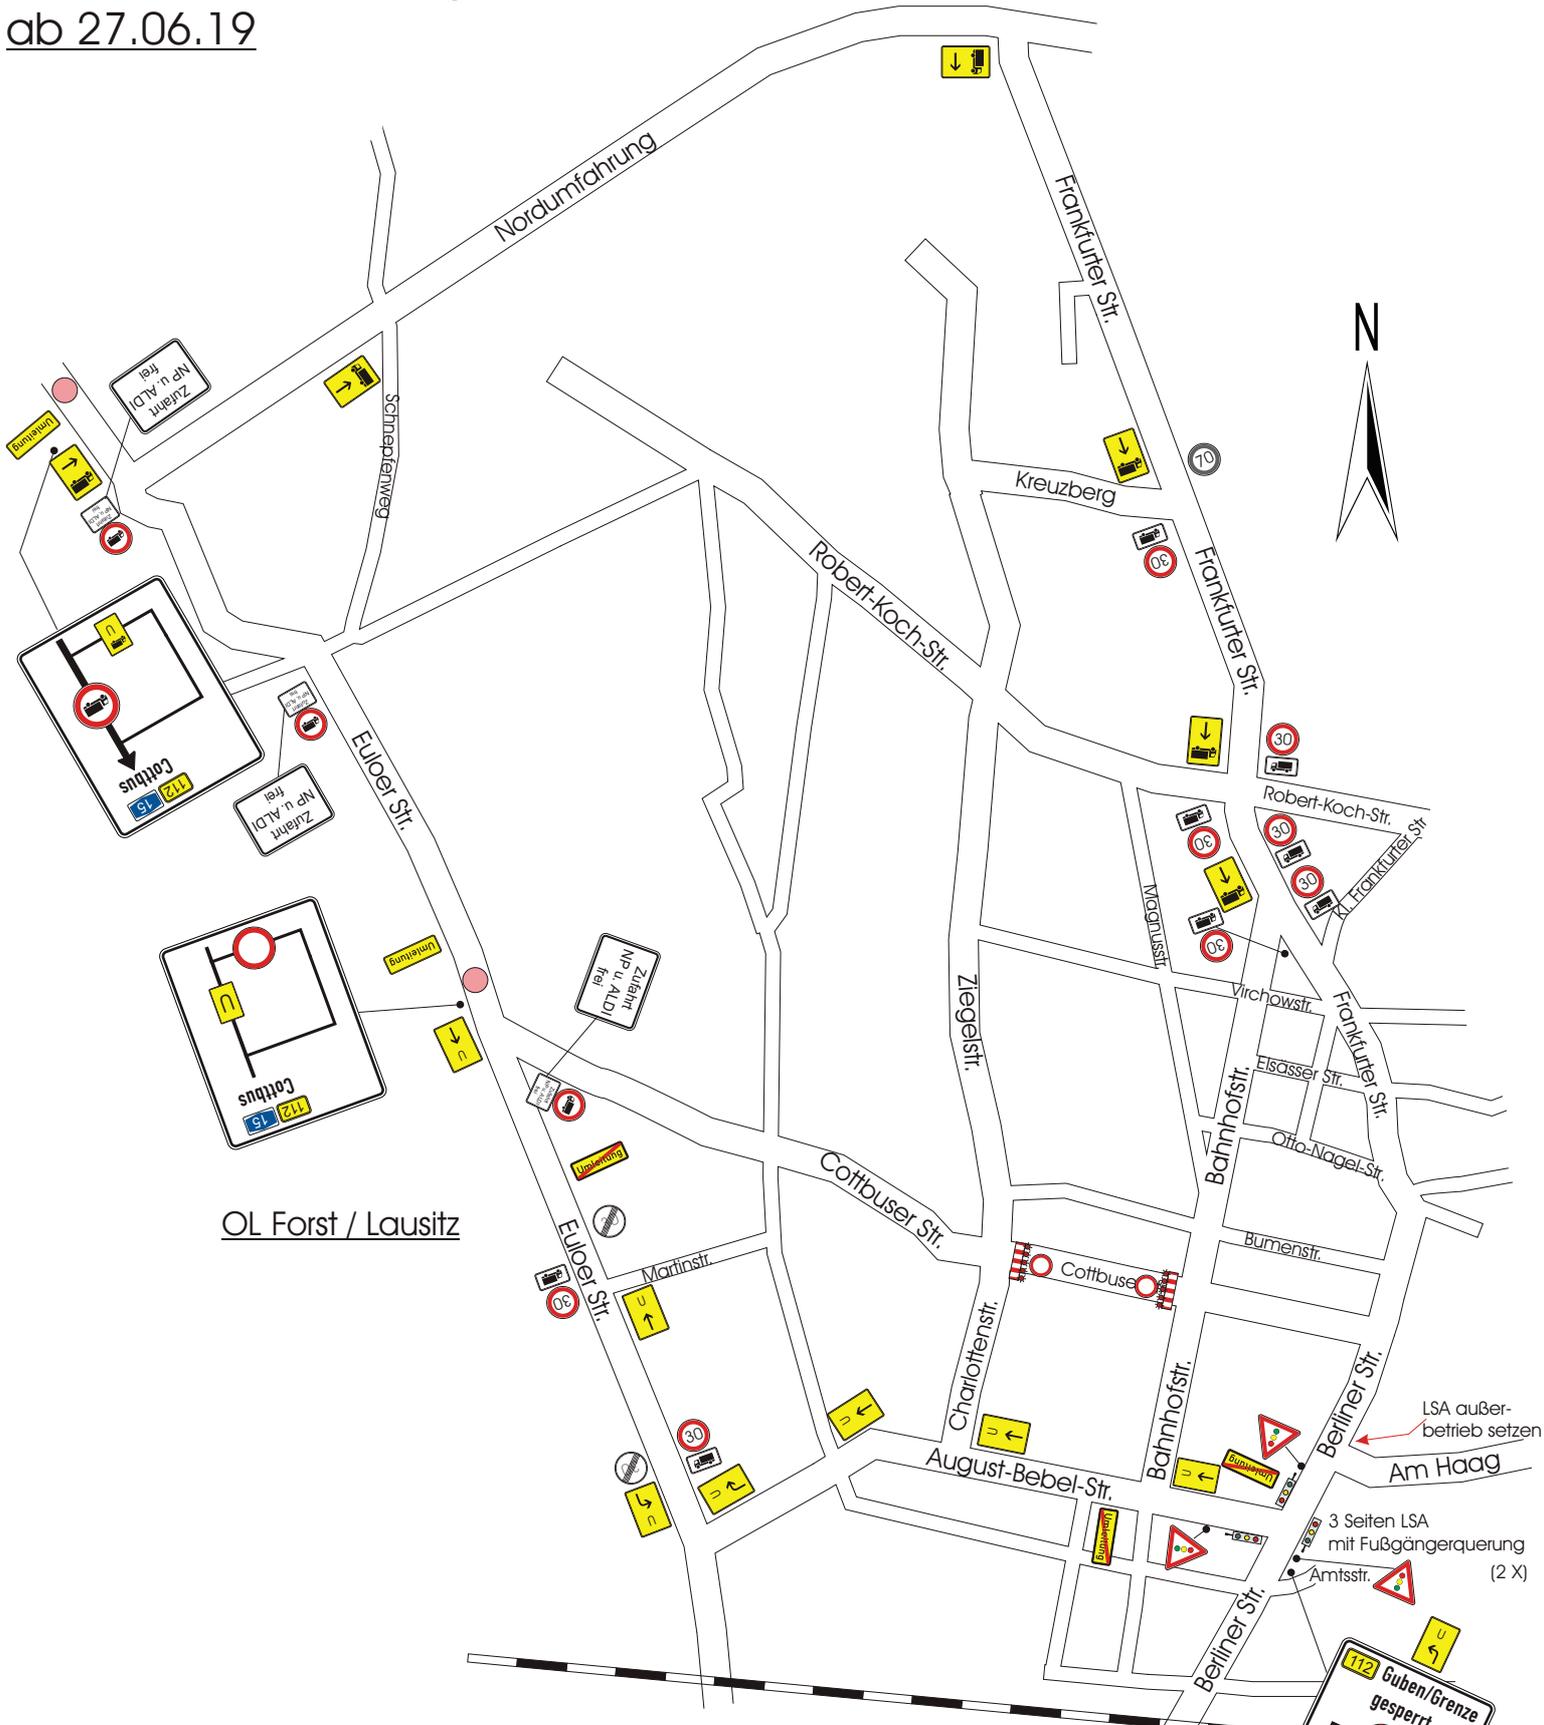

OL Forst / Lausitz

● Vor- und Wegweiser auskreuzen

	<b>VLC Verkehrs- u. Leitelinrichtungen Cottbus GmbH</b>
	Bauvorhaben: B 112 Forst Cottbuser Str. Beschreibung: Umleitung innerörtl. ab 27.6.19 Auftraggeber: Eurovia VBU
Sachverständiger Str.: 7 03051 Cottbus Tel.: 0355/6262265 Fax: 0355/6262267	Zeitraum: Ab 27.06.19 Gepl.: Frau Kleicke Datum: 20.06.19
24 h Bereitschaft: 0355/6262265	Zeich-Name: B112 Forst Cottbuser Str.
	Objekt-Nr.: Blatt-Nr.: 1

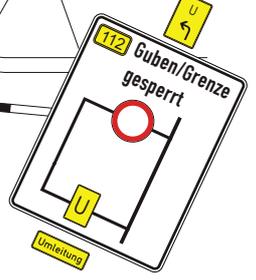

LSA außer-betrieb setzen  
 Am Haag

3 Seiten LSA mit Fußgängerquerung (2 X)  
 Amtsstr.