


BV. B 112 Forst, Cottbuser Str.
20.05.-24.05.19
Detail Baustelle

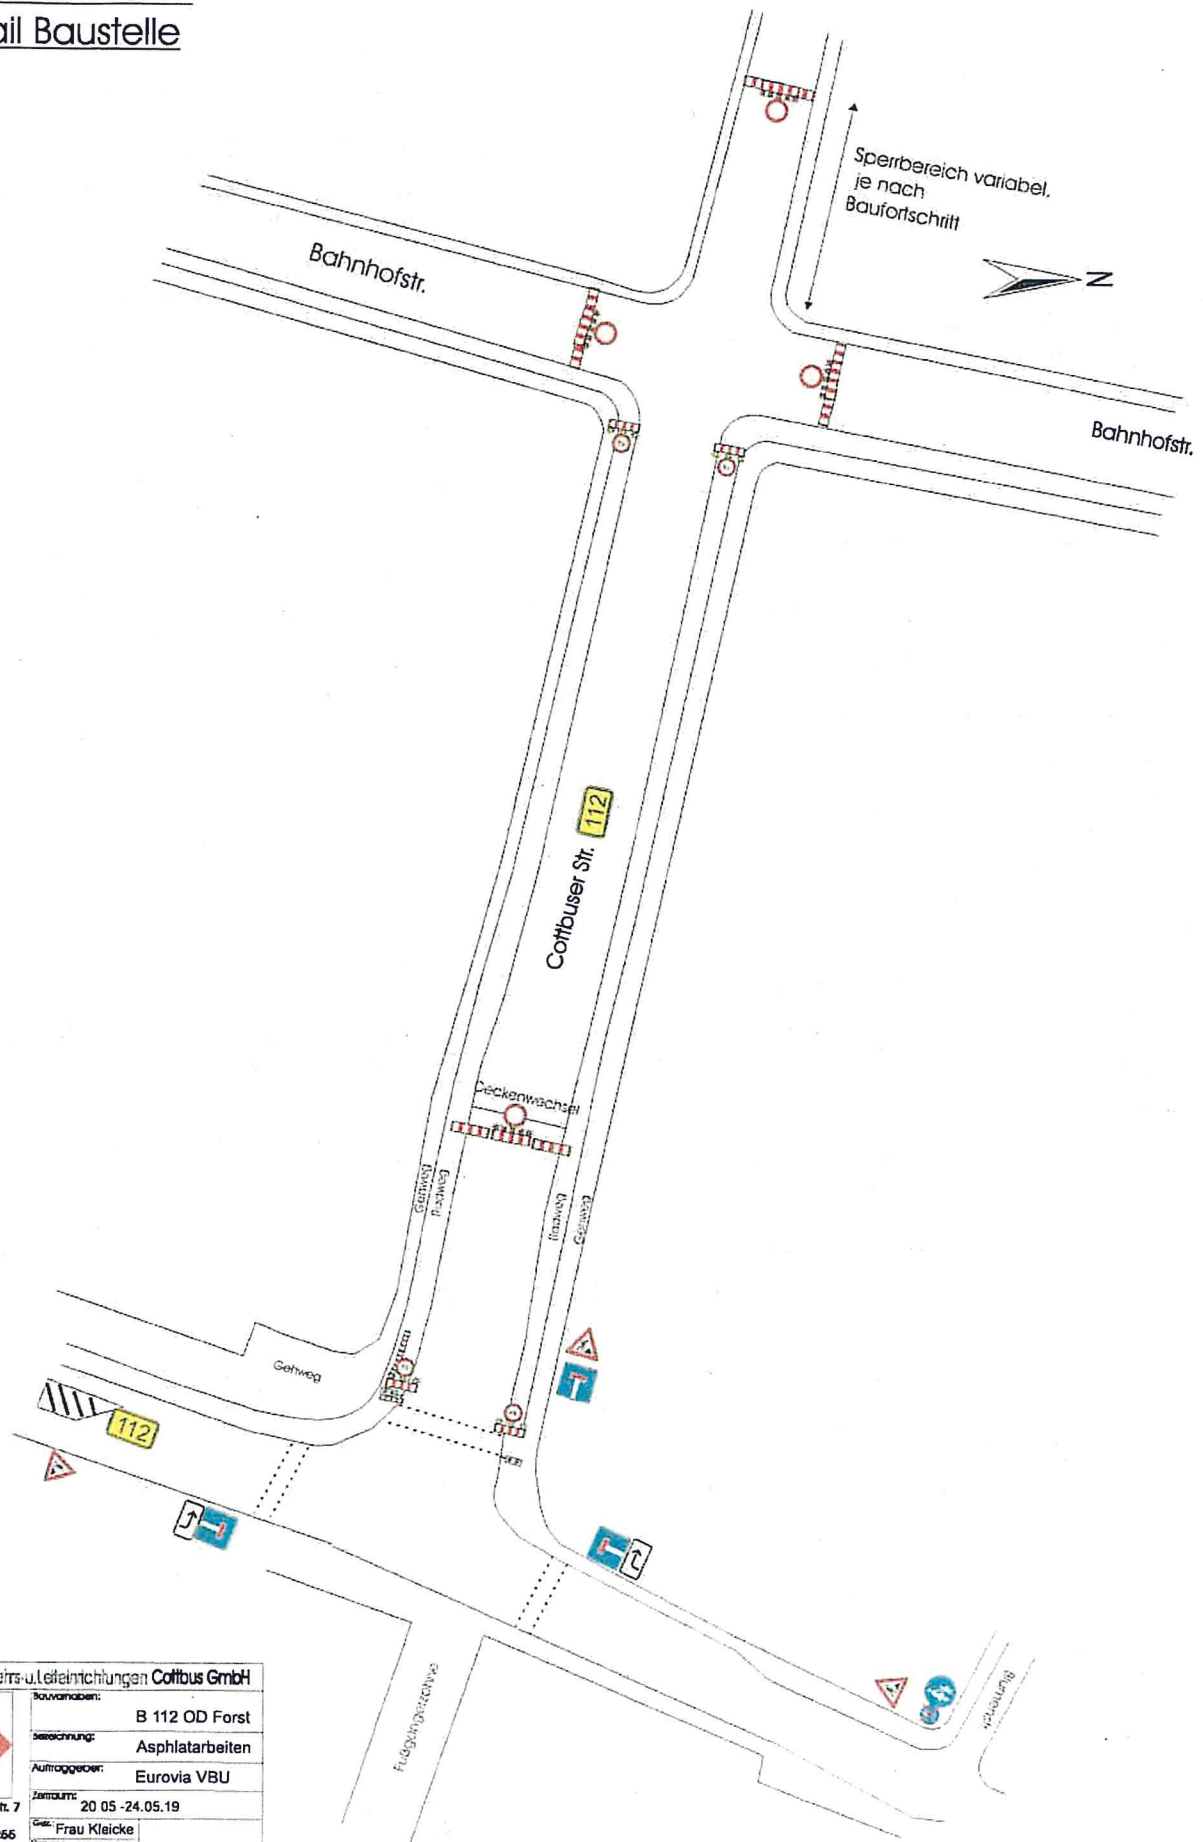

	VLC Verkehrs- u. Leitfeinrichtungen Cottbus GmbH	
	Sachverständiger Str. 7 03051 Cottbus Tel. 0356/5262255 Fax 0356/5262257 24 h Bereitschaft: 0356/5262255	Bauverfahren: B 112 OD Forst Bezeichnung: Asphaltarbeiten Auftraggeber: Eurovia VBU Zielperiode: 20.05.-24.05.19 Objekt-Nr.: 3 112 OD Forst 2018