



BV. B 112 Forst, Cottbuser Str. 2. BA  
innerörtliche Umleitung  
ab 12.08.19

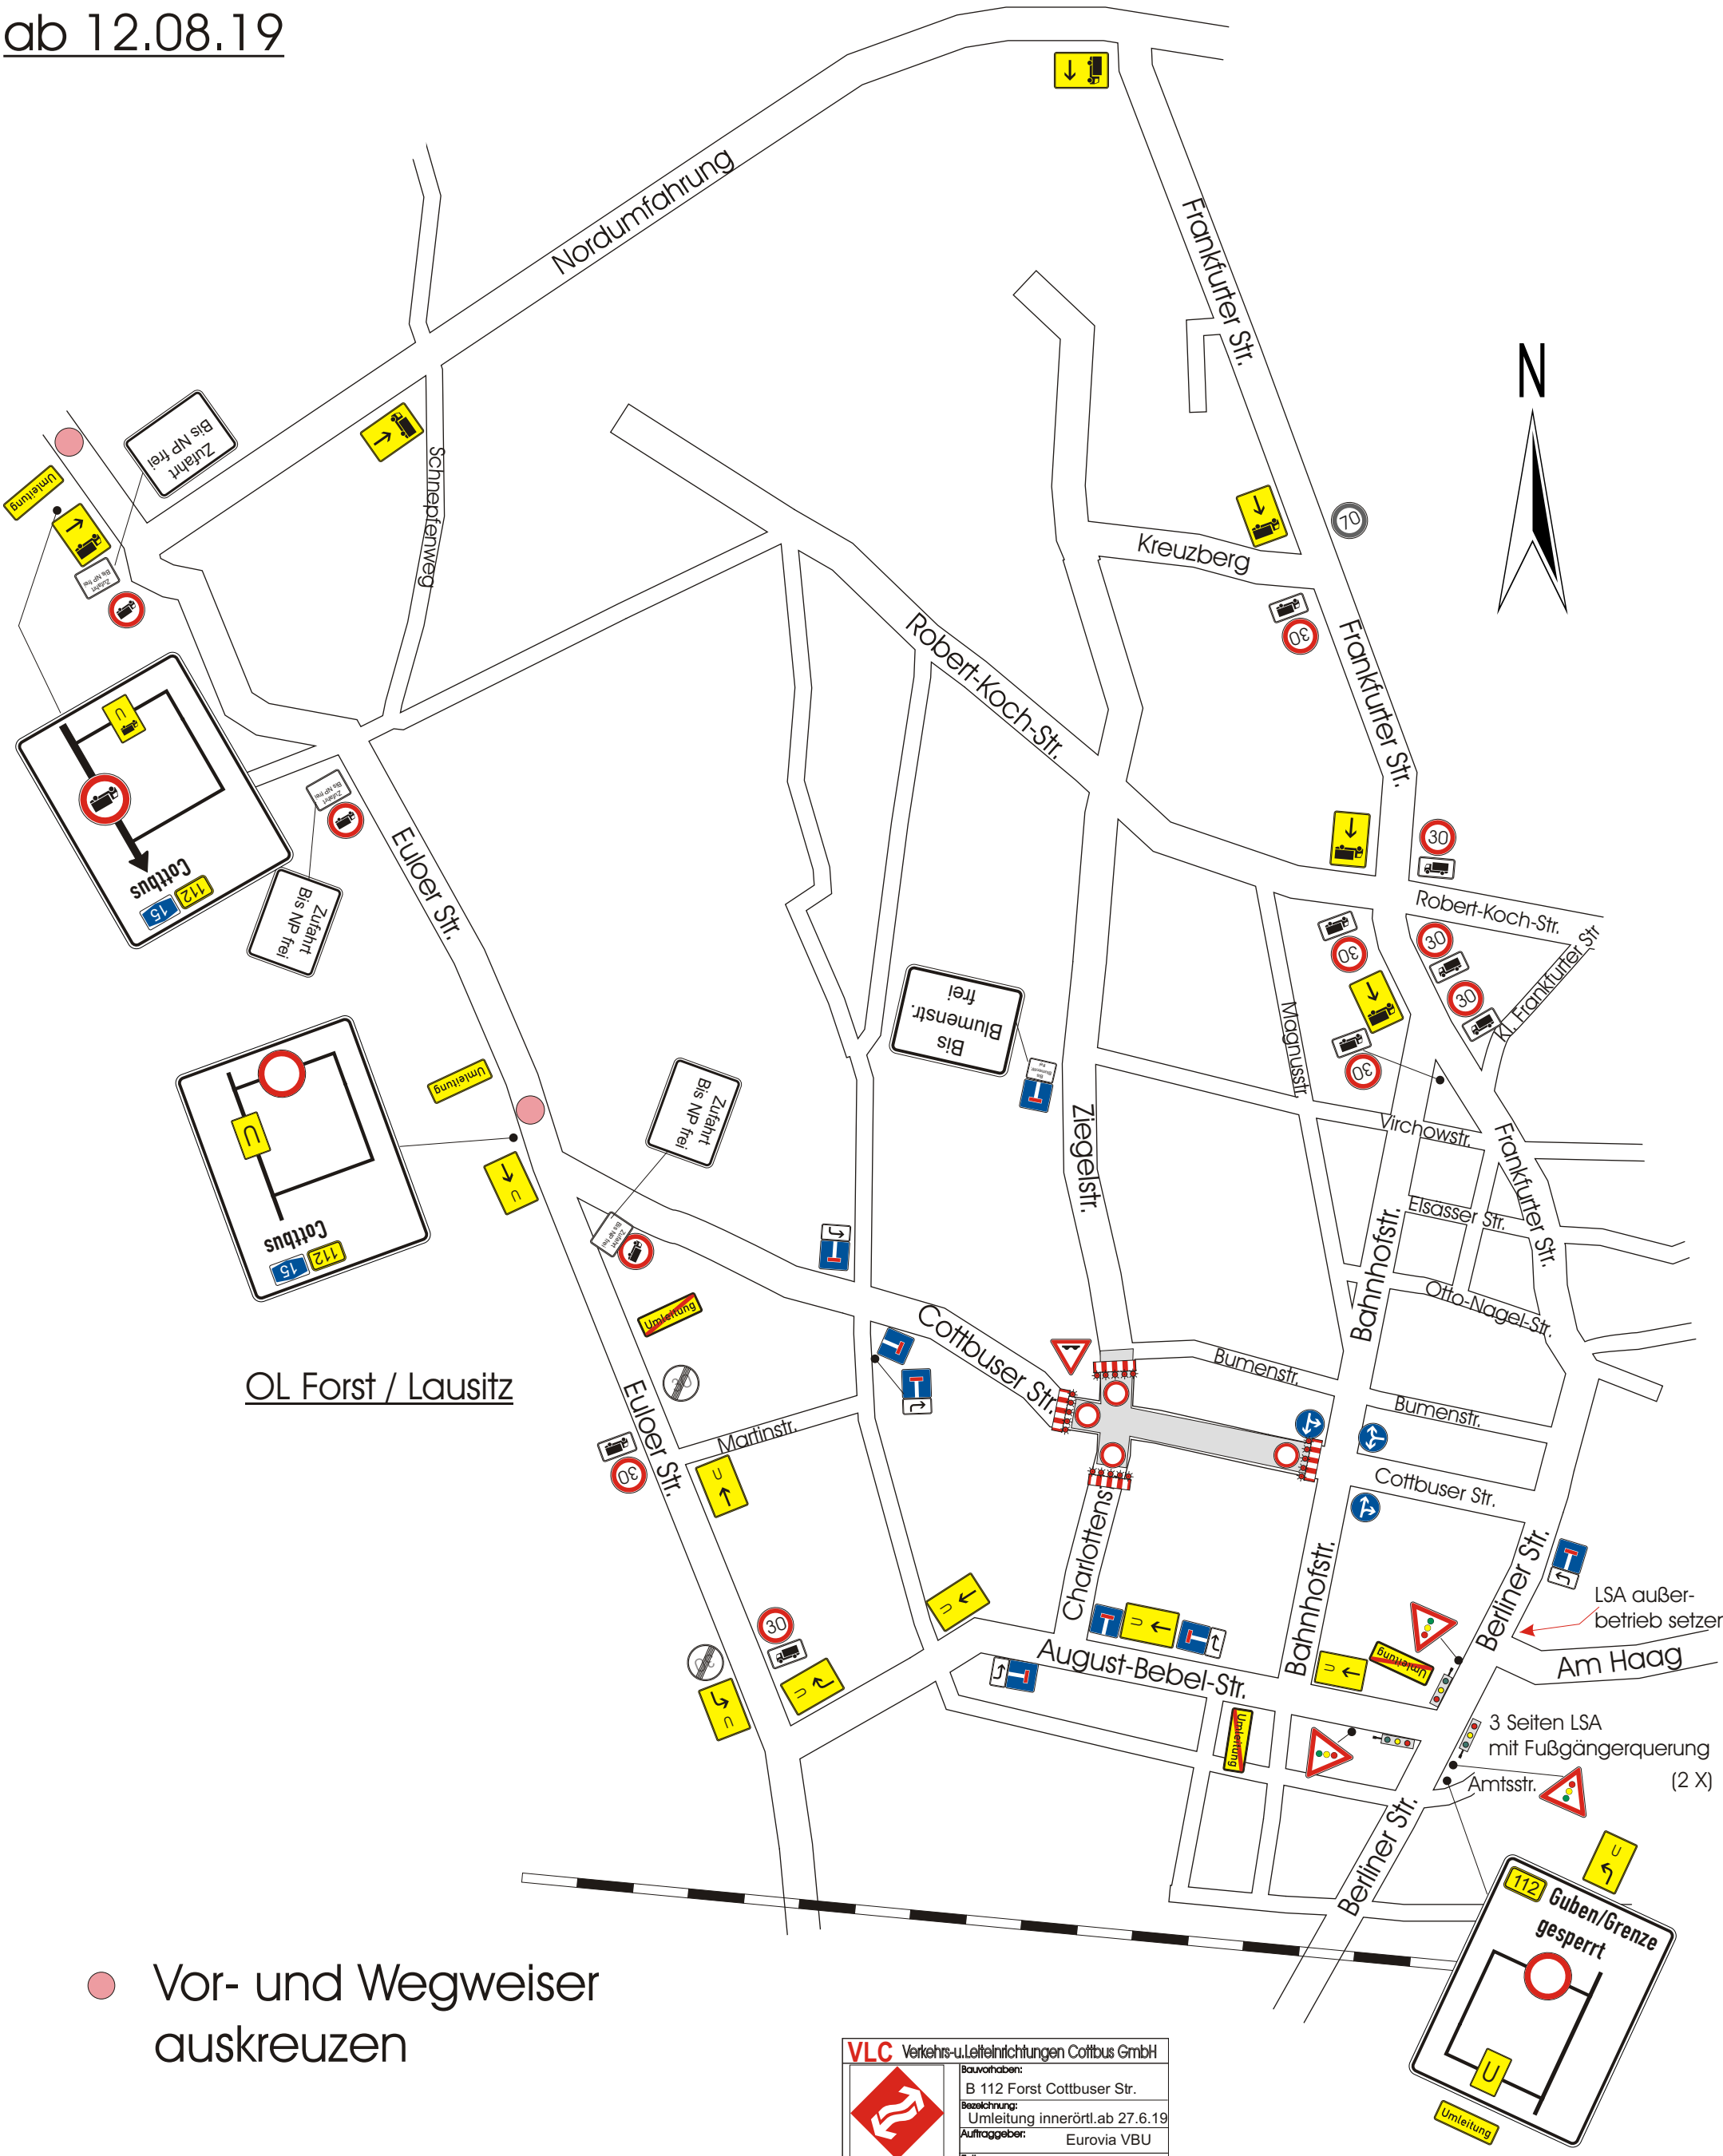

OL Forst / Lausitz

● Vor- und Wegweiser  
auskreuzen

<b>VLC Verkehrs- u. Leittechnik Cottbus GmbH</b>			
 Sachsendorfer Str. 7 03051 Cottbus Tel. 0355/5262255 Fax 0355/5262257 24 h Bereitschaft : 0355/5262255	Bauvorhaben: B 112 Forst Cottbuser Str. Bezeichnung: Umleitung innerörtl. ab 27.6.19 Auftraggeber: Eurovia VBU		
	Zeitraum: Ab 12.08.19 Gez.: Frau Kleicke Datum: 31.07.19		
Zeichn-Name: B112 Forst Cottbuser Str.		Objekt-Nr.: Blatt-Nr.: 1	

