


Ausbau K 7109 OD Forst 2. BA B 112 - Skurumer Str.

OL Stadt Forst (Lausitz)

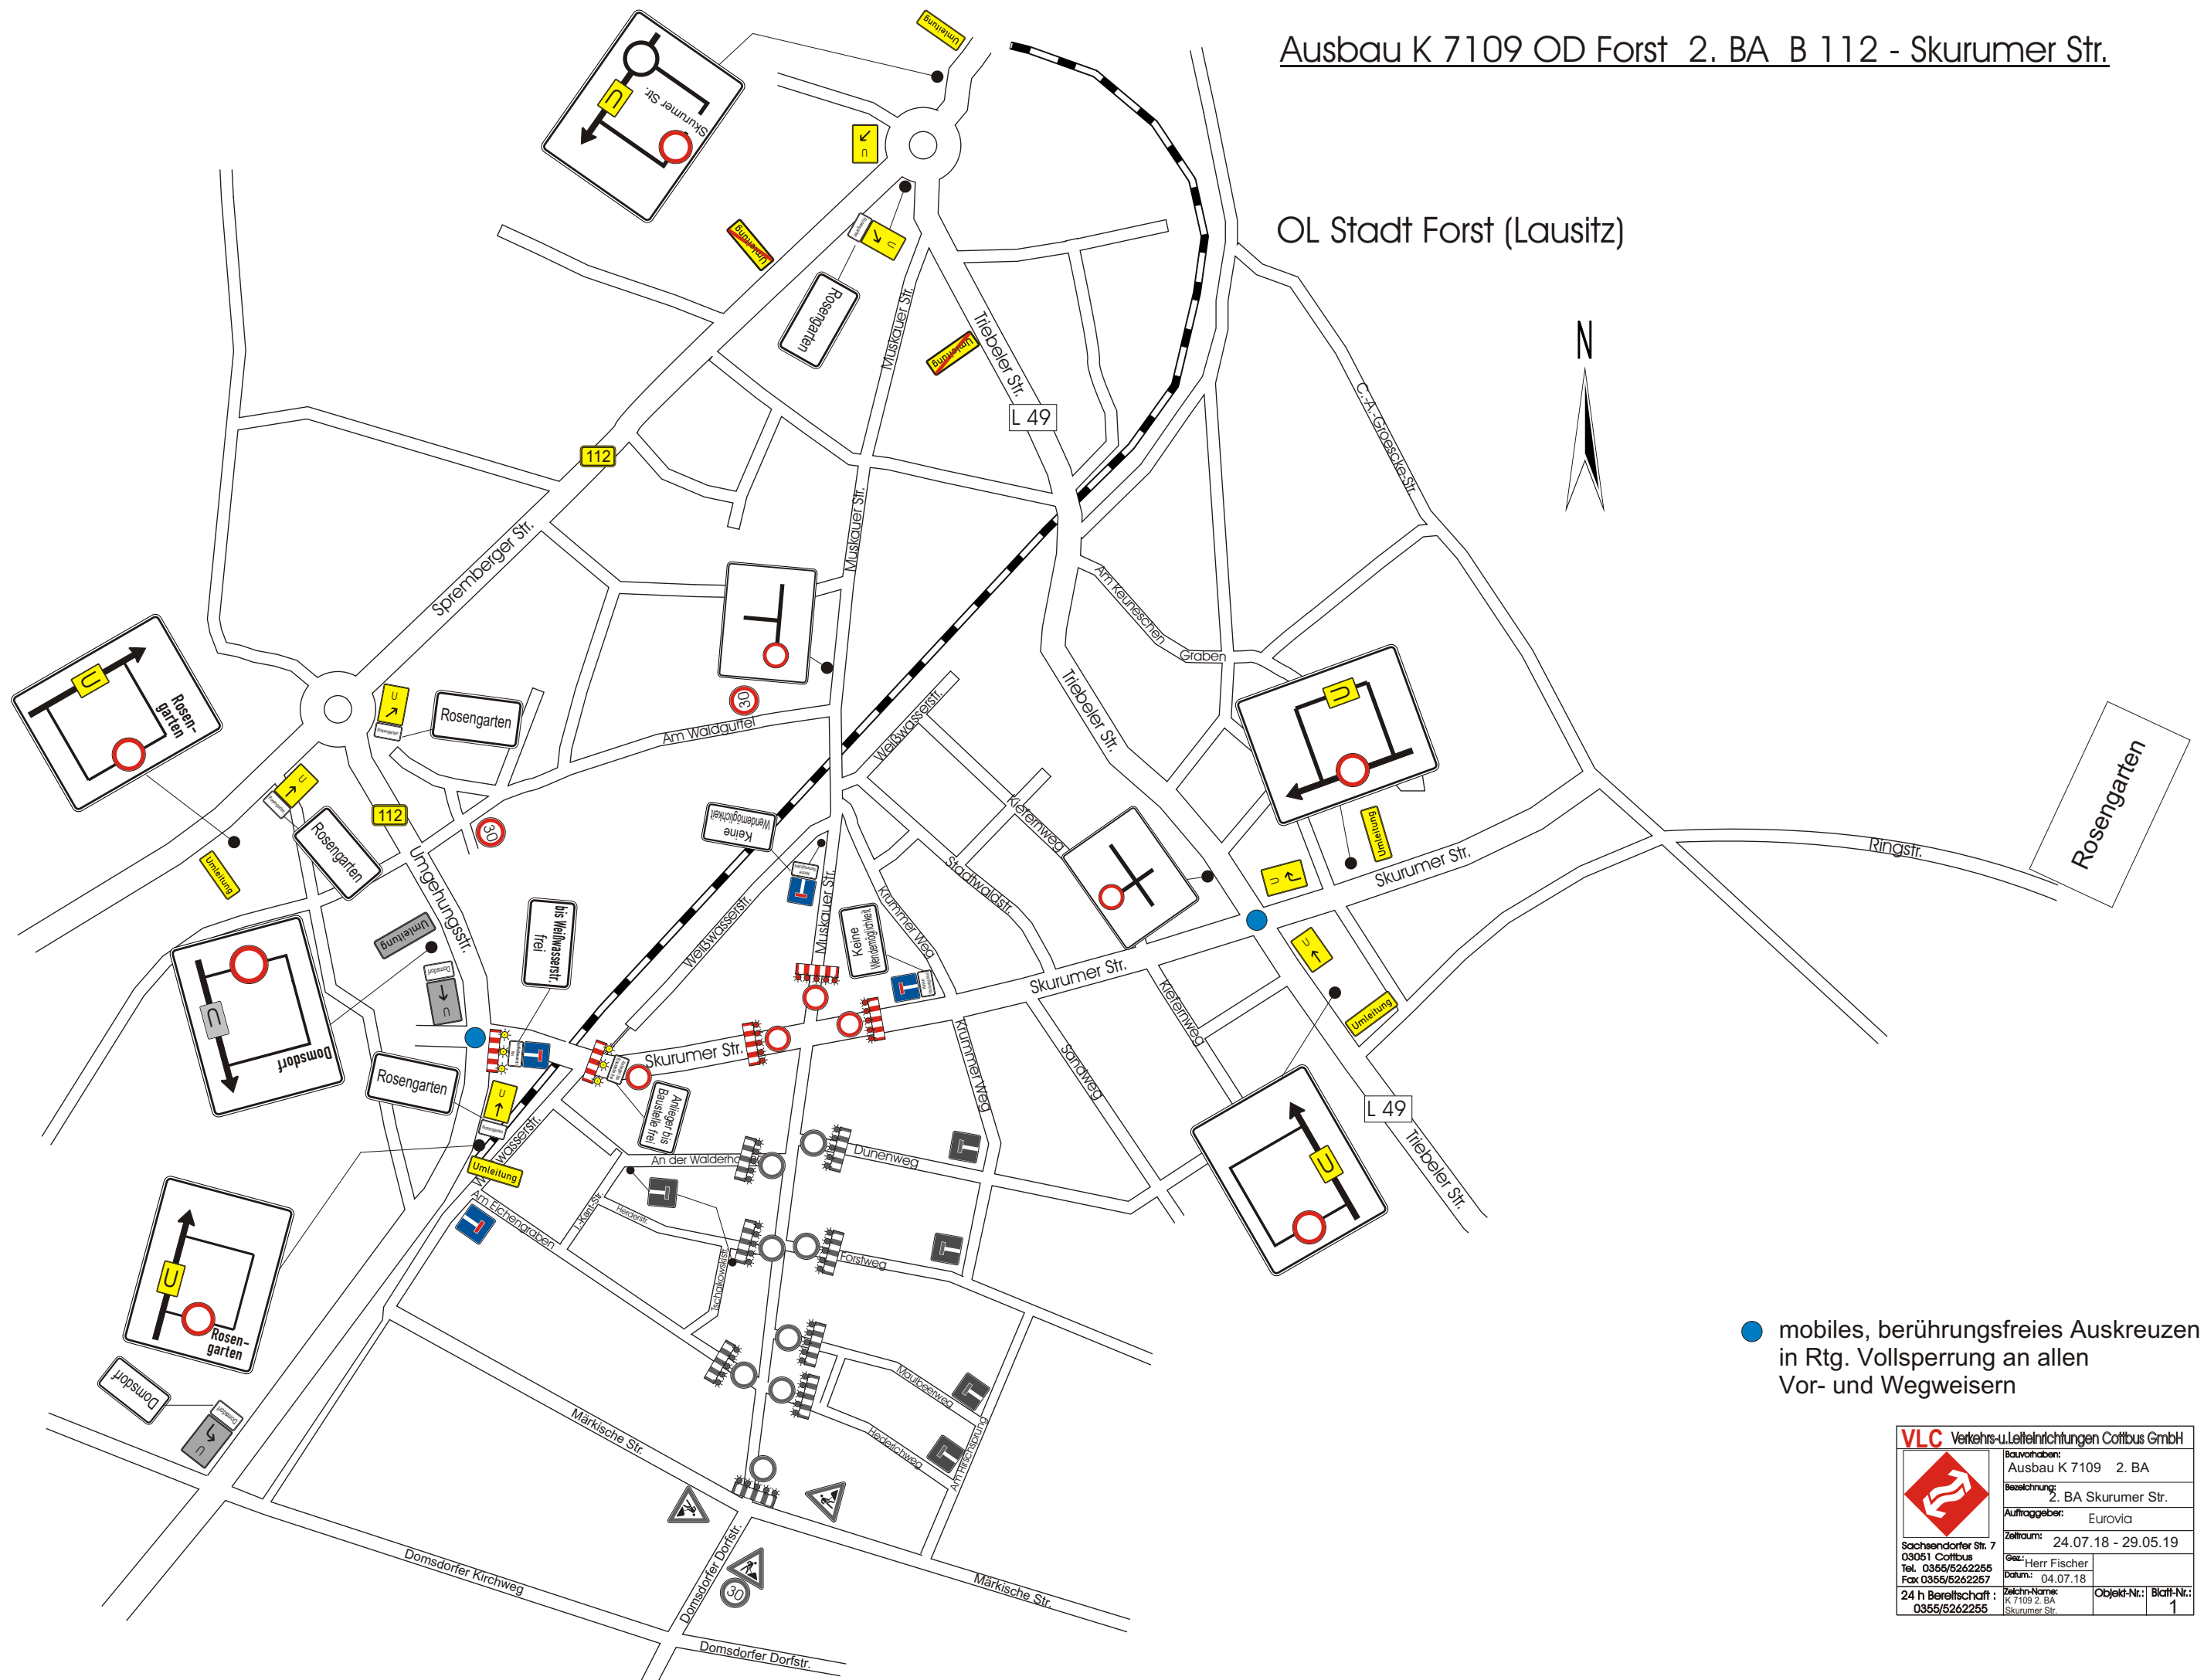

- mobiles, berührungsfreies Auskreuzen in Rtg. Vollsperrung an allen Vor- und Wegweisern

	VLC Verkehrs- u. Leitteinrichtungen Cottbus GmbH	
	Sachsendorfer Str. 7 03051 Cottbus Tel. 0355/5262255 Fax 0355/5262257	
Bauvorhaben: Ausbau K 7109 2. BA		Gez.: Herr Fischer
Bezeichnung: 2. BA Skurumer Str.		Datum: 04.07.18
Auftraggeber: Eurovia		Zeich.-Name: K 7109 2. BA Skurumer Str.
Zeitraum: 24.07.18 - 29.05.19		Objekt-Nr.: Blatt-Nr.: 1
24 h Bereitschaft: 0355/5262255		